


Lagerflächen

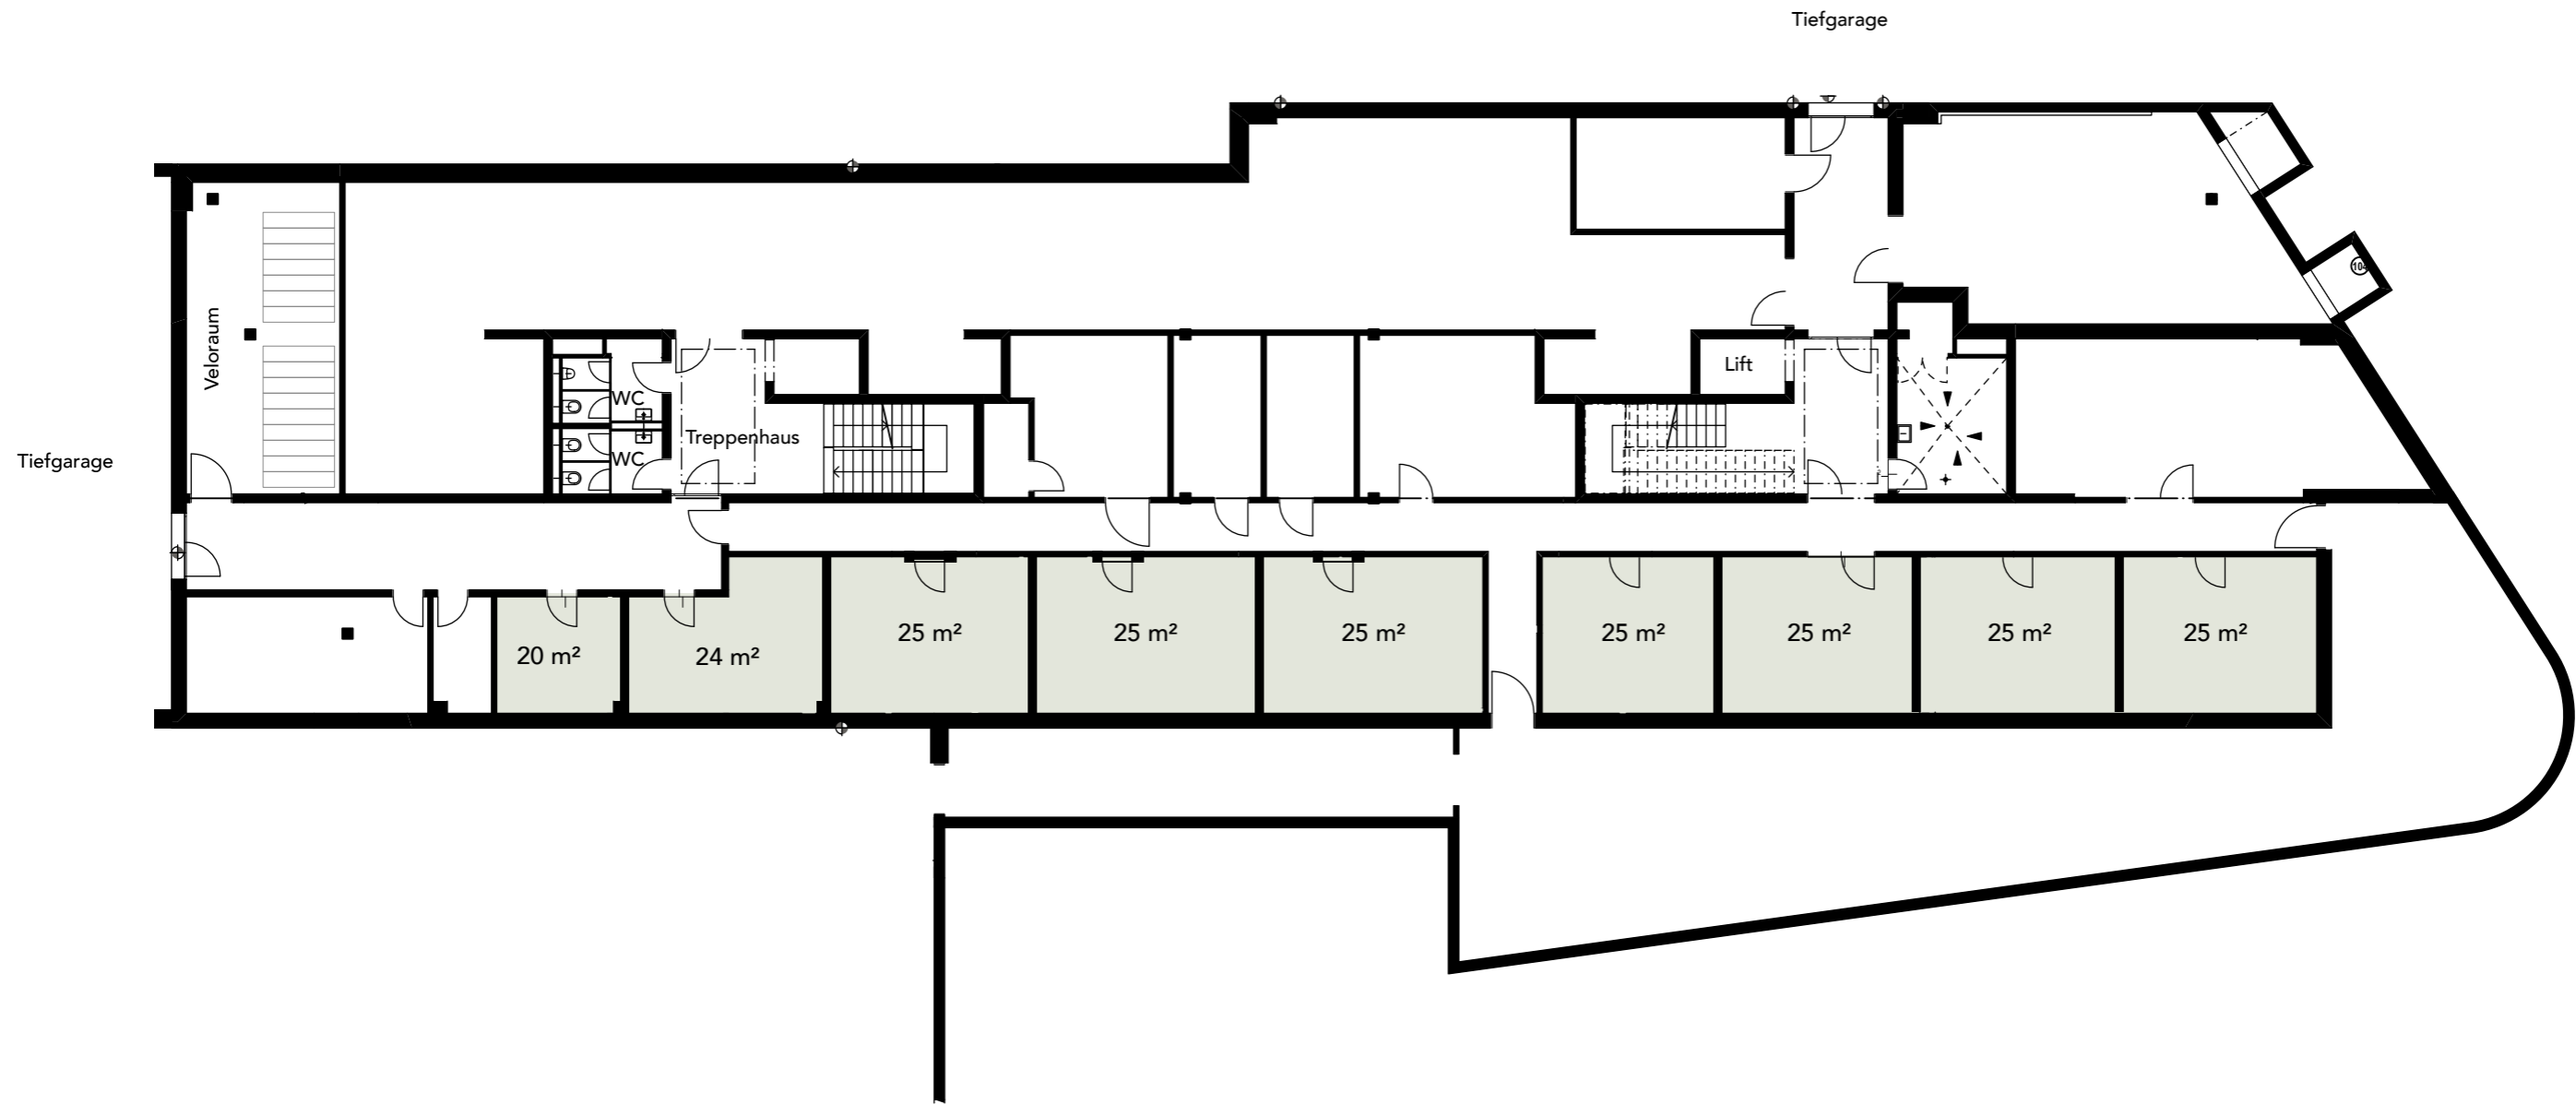

1:200

